

Kopia

Karta över tomten nr 18

i kvarteret Luckan

i Växjö

Dnr 101/67

Akt

Upprättad vid tomtmätning den
7 juli 1967

Åke Nordström

Förrättningsman

Skala 1:400

10 5 0 10 20 30 40 meter

Förteckning över koordinater och gränsmärken

Nr	x	y	Markering
131	5927.58	77918.07	rör i gjutring
104	5930.45	77957.37	" " "
105	5908.21	77959.00	" " "
133	5905.26	77918.61	" " "
132	5913.43	77918.42	" " "

Tomtens areal: 891 m²

Att förrättningsutlåtandet rörande gränsbestämning av tomtens samtliga gränser vunnit laga kraft betygar:


Växjö den 27/7 1967.
På tjänstens vägnar:

Åke Nordström

Registerbeteckning

Kvarteret Luckan

Tomten nr 18

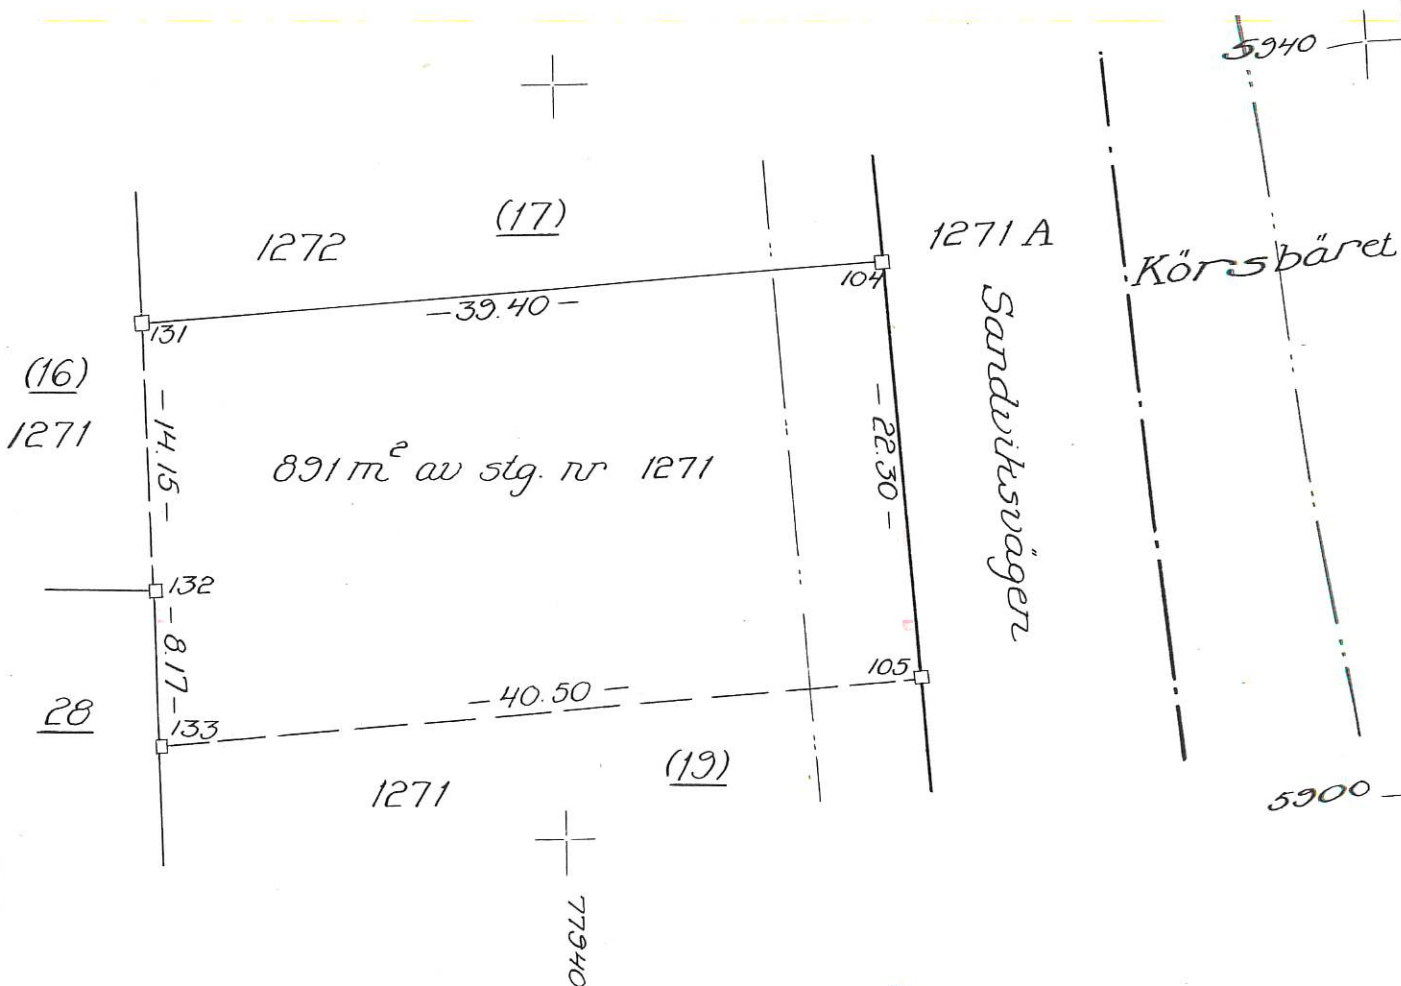

Bestyrkes på tjänstens vägnar: *[Signature]*